


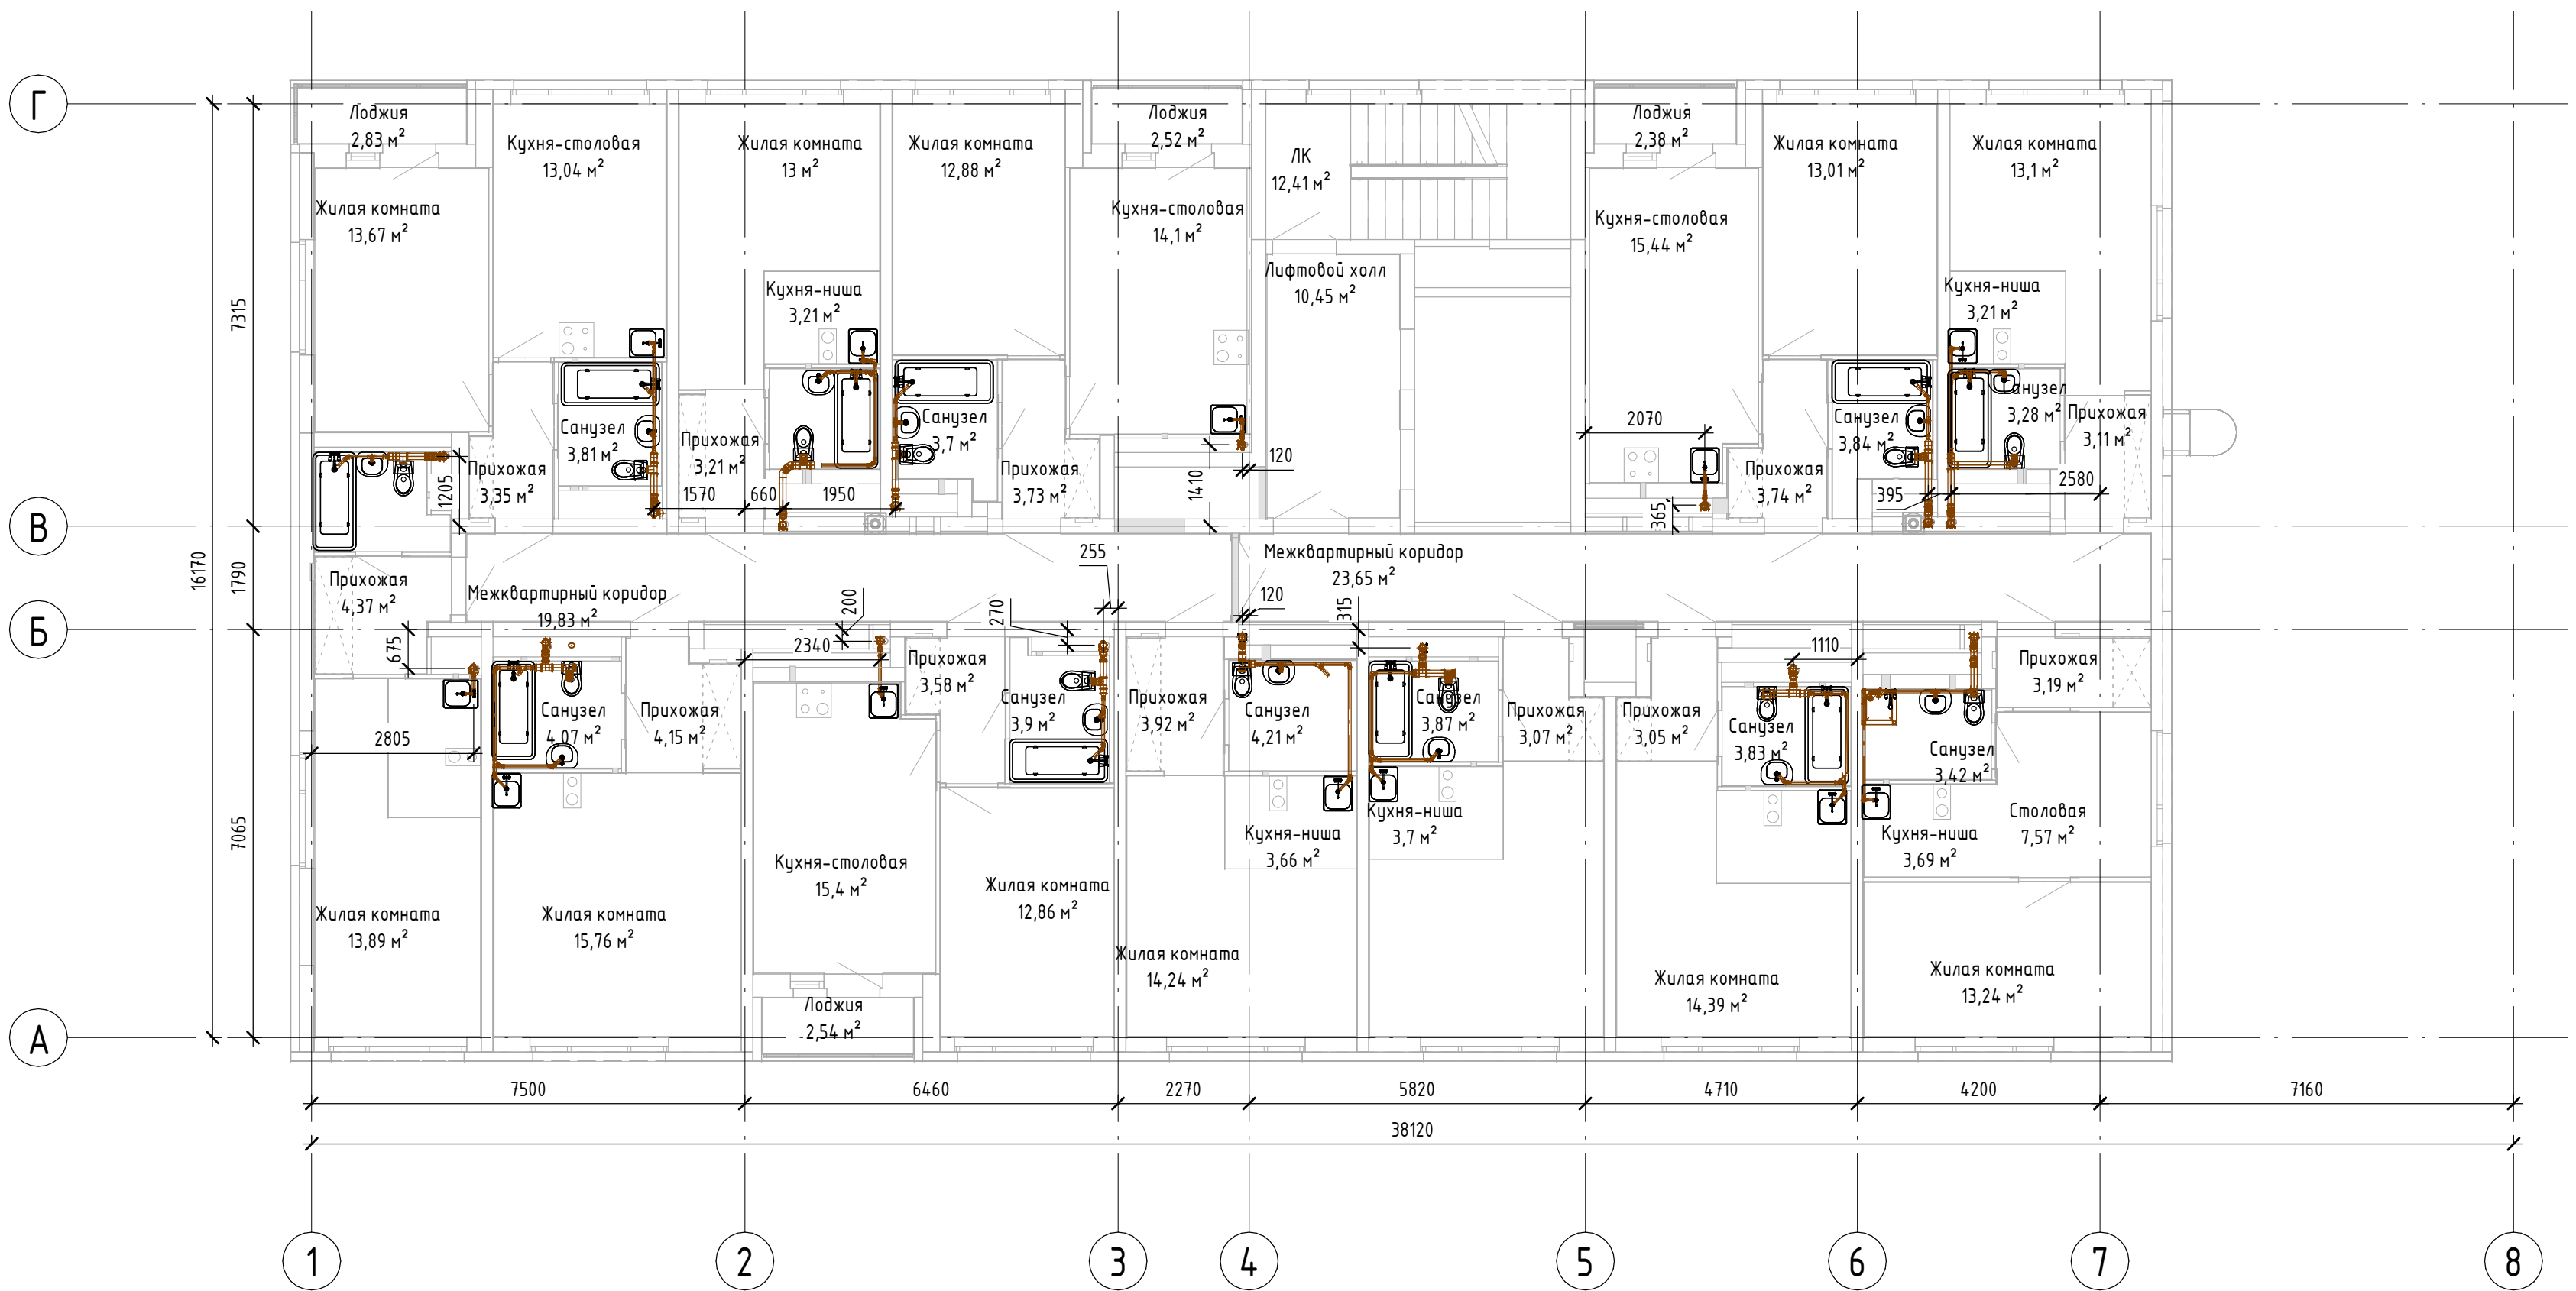

Согласовано:					
Инф. № подл.	Подп. и дата	Взам. инф. №			

						СП007-08.21-00-ВК		
						Комплексная застройка в квартале улиц Фрунзе-Белинского-Щорса-Степана Разина, в Ленинском районе г. Екатеринбурга. Этап №1.1. Односекционный жилой дом.		
Изм.	Кол. изм.	Лист	№ док.	Подп.	Дата	Внутренний водопровод и канализация	Стадия	Лист
Разраб.		Костылева					Р	28
						План 25-27-го этажа с системой К1		
						СПЕЦИАЛИЗИРОВАННЫЙ ПРОЕКТИРОВЩИК		