


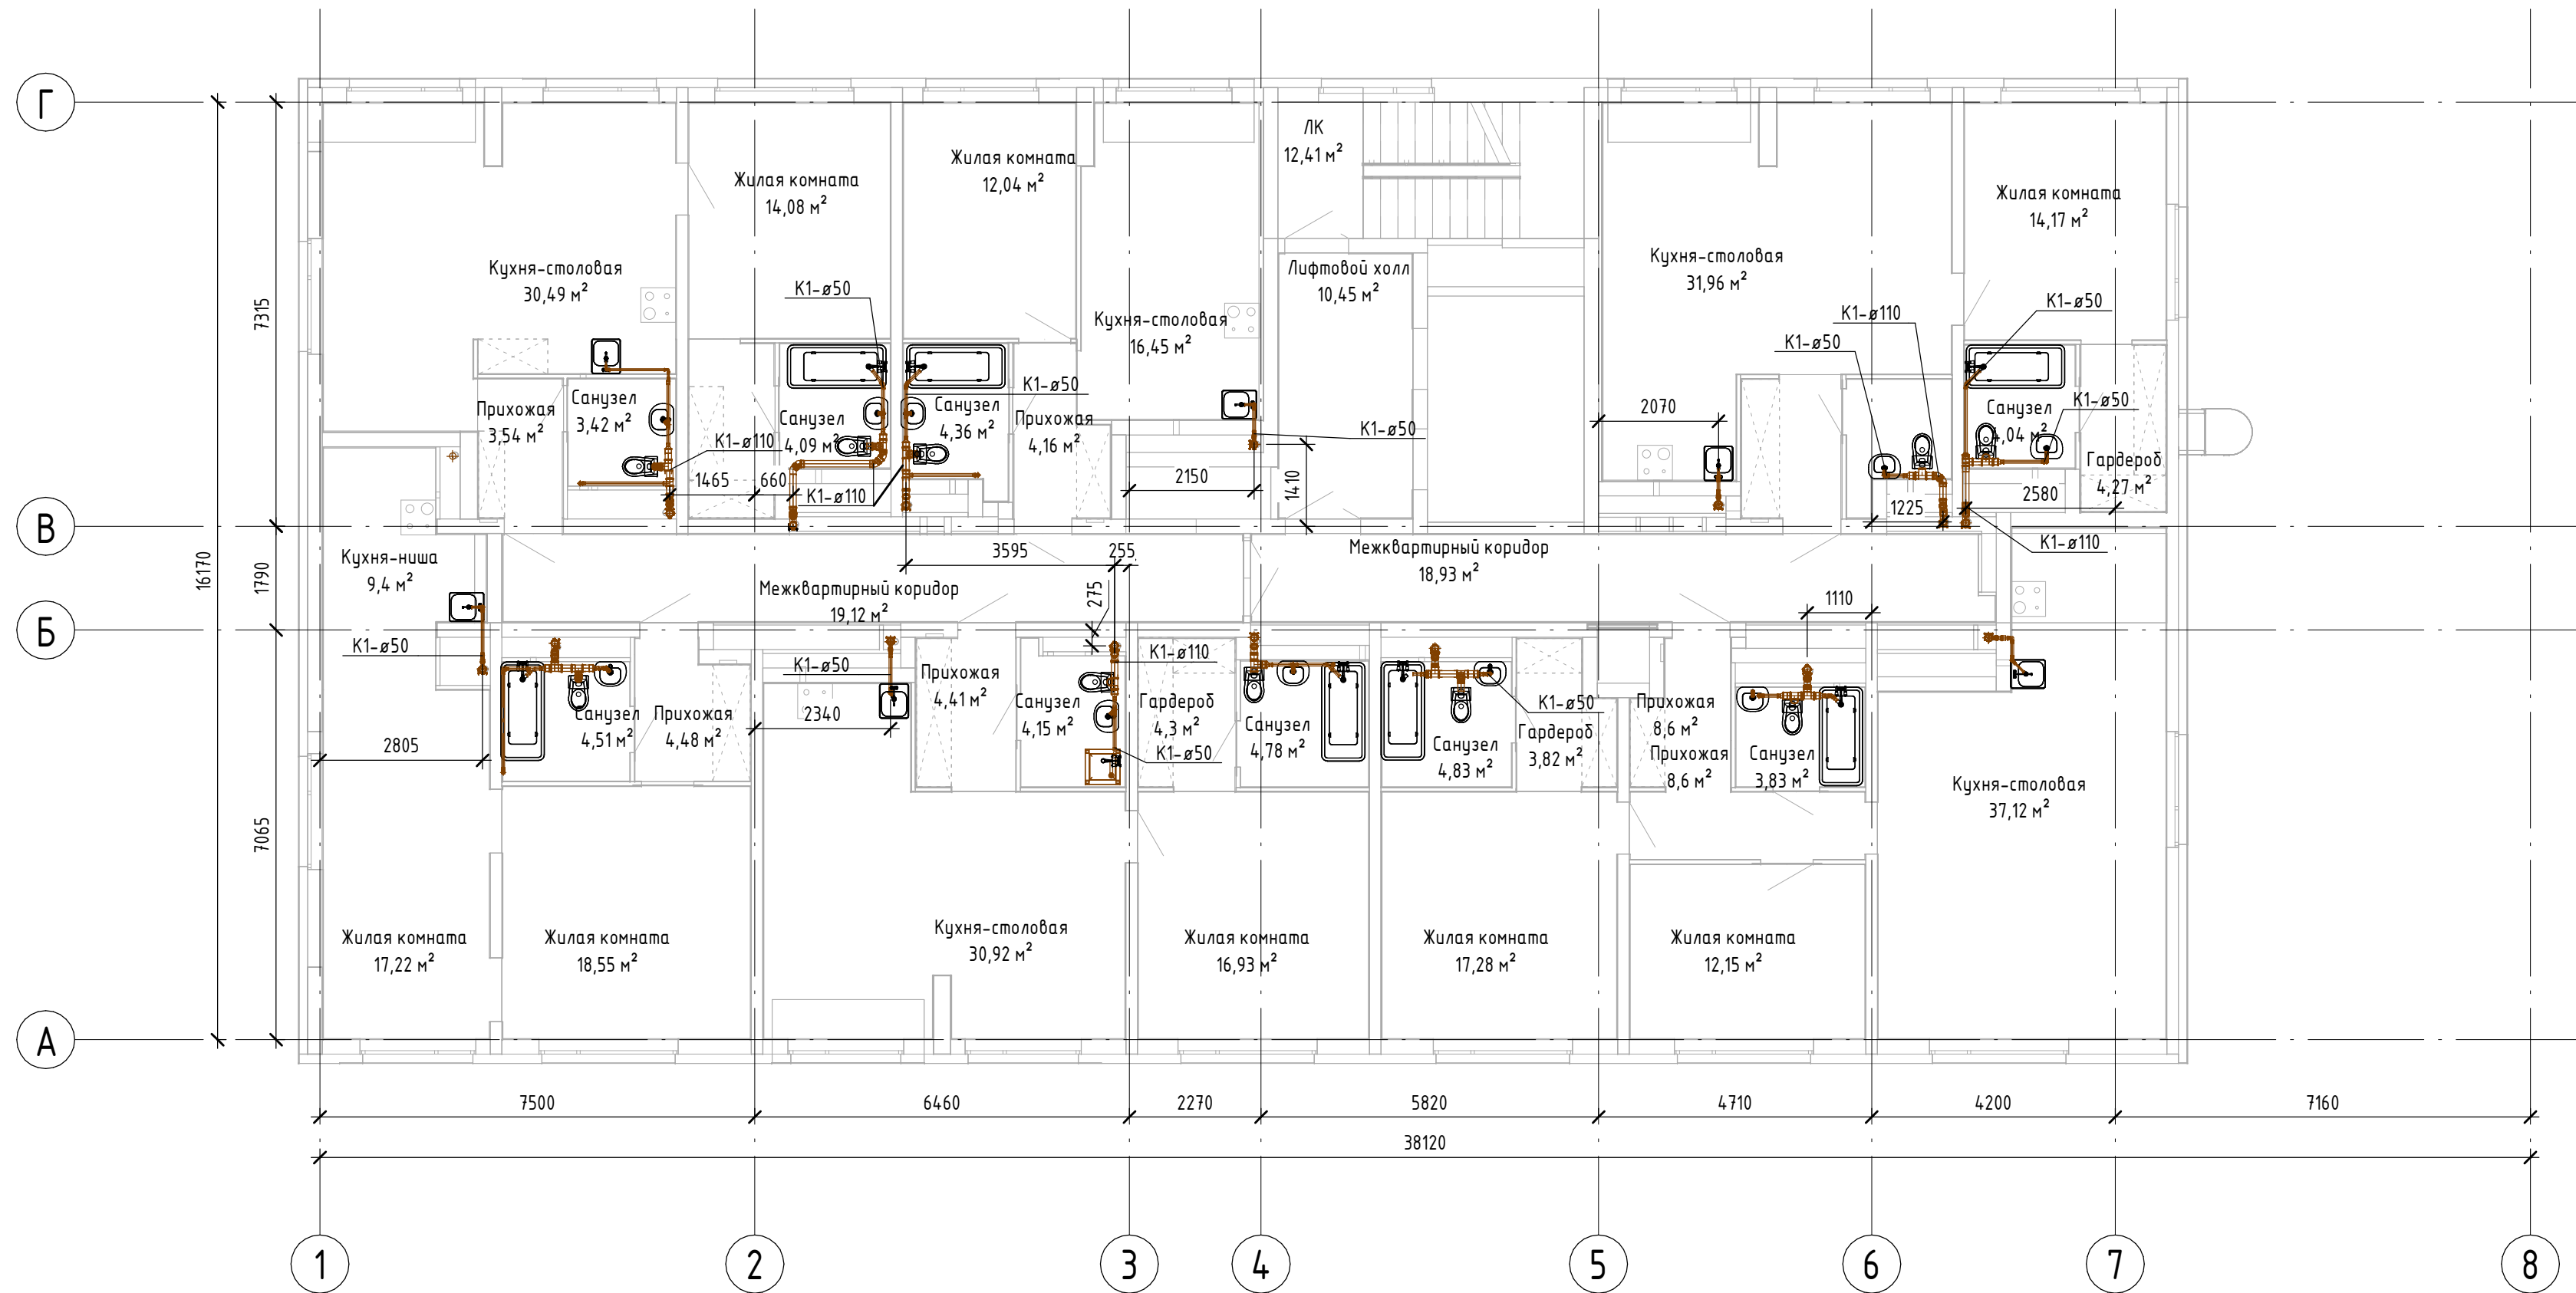

Согласовано:					
Инв. № подл.					
Подп. и дата					
Взам. инв. №					

						СП007-08.21-00-ВК		
						Комплексная застройка в квартале улиц Фрунзе-Белинского-Щорса-Степана Разина, в Ленинском районе г. Екатеринбурга. Этап №1.1. Односекционный жилой дом.		
Изм.	Кол.ч.	Лист	№ док.	Подп.	Дата	Внутренний водопровод и канализация	Стадия	Лист
Разраб.		Кострулева					Р	34
						План 28-го этажа с системой К1		
						СПЕЦИАЛИЗИРОВАННЫЙ ПРОЕКТИРОВЩИК		