План 2 этажа

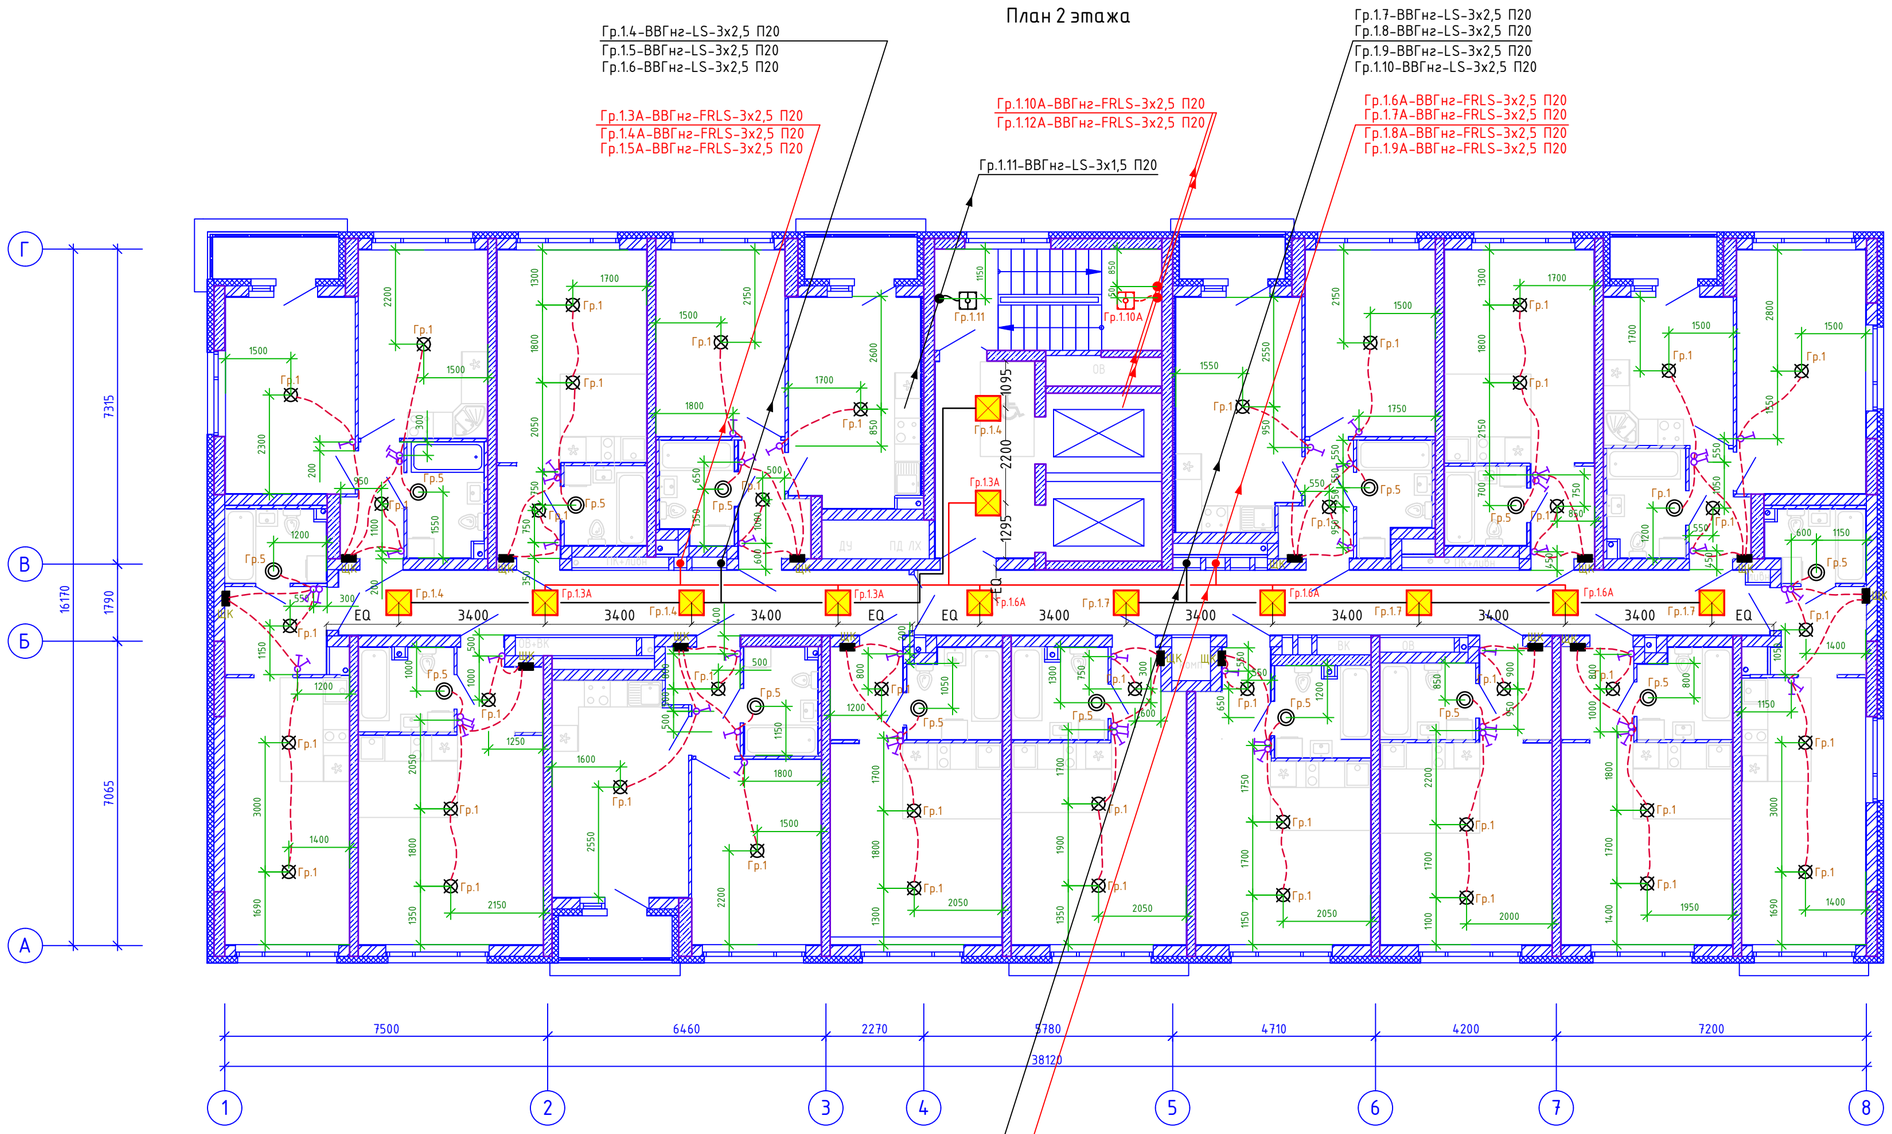

Гр.1.4-ВВГнг-LS-3х2,5 П20
Гр.1.5-ВВГнг-LS-3х2,5 П20
Гр.1.6-ВВГнг-LS-3х2,5 П20
Гр.1.7-ВВГнг-LS-3х2,5 П20
Гр.1.8-ВВГнг-LS-3х2,5 П20
Гр.1.9-ВВГнг-LS-3х2,5 П20
Гр.1.10-ВВГнг-LS-3х2,5 П20
Гр.1.3А-ВВГнг-FRLS-3х2,5 П20
Гр.1.4А-ВВГнг-FRLS-3х2,5 П20
Гр.1.5А-ВВГнг-FRLS-3х2,5 П20
Гр.1.6А-ВВГнг-FRLS-3х2,5 П20
Гр.1.7А-ВВГнг-FRLS-3х2,5 П20
Гр.1.8А-ВВГнг-FRLS-3х2,5 П20
Гр.1.9А-ВВГнг-FRLS-3х2,5 П20

Условные обозначения оборудования

Наименование	Высота установки, м	Обозначение	Количество
Щит квартирный	1,5	ЩК	15
Патрон подвесной карболитовый Е27 М12 4А 250В с клемной коробкой	потолок		45
Светильник настенный с лампой накаливания IP44 (с/у)	стена		15
Выключатель скрытой установки одноклавишный 220 В, 6А, 220В, IP 20	0,9		30
Тоже, двухклавишный	0,9		14
Прокладка сетей в квартире по плите перекрытия (потолке) - труба П20	—		500
Светильник для грильято, 600 х 600	потолок		12
Светодиодный светильник "Актей" СА-5006 6W серия "Гермес", с встроенным датчиком движения	потолок		1
Светодиодный светильник "Актей" СА-5006Д 6W серия "Гермес", с встроенным датчиком движения и дежурным режимом	потолок		1
Светильник светодиодный для указателей направления движения "ВЫХОД" LUMAFOR 99/220	2,2	ВЫХОД	2

1	—	Зам.	256-24		03.24	
Изм.	Кол.уч.	Лист	Nдок.	Подп.	Дата	
Разраб.		Дорошенко			03.23	
Проверил		Леднев			03.23	
Н.контр.		Костылева			03.23	

СП007-08.21-00-ЭЛ

Комплексная застройка в квартале улиц Фрунзе-Белинского-Щорса-Степана Разина, в Ленинском районе г. Екатеринбурга. Этап N1.1. Односекционный жилой дом

Электрооборудование и электроосвещение

Стадия	Лист	Листов
Р	17	

План 2 этажа
Электроосвещение

СПЕЦИАЛИЗИРОВАННЫЙ ПРОЕКТИРОВЩИК

Согласовано:

Взам. инв. №

Подп. и дата

Инв. № подл.

Копировал

Формат А2