


План 26, 27 этажа

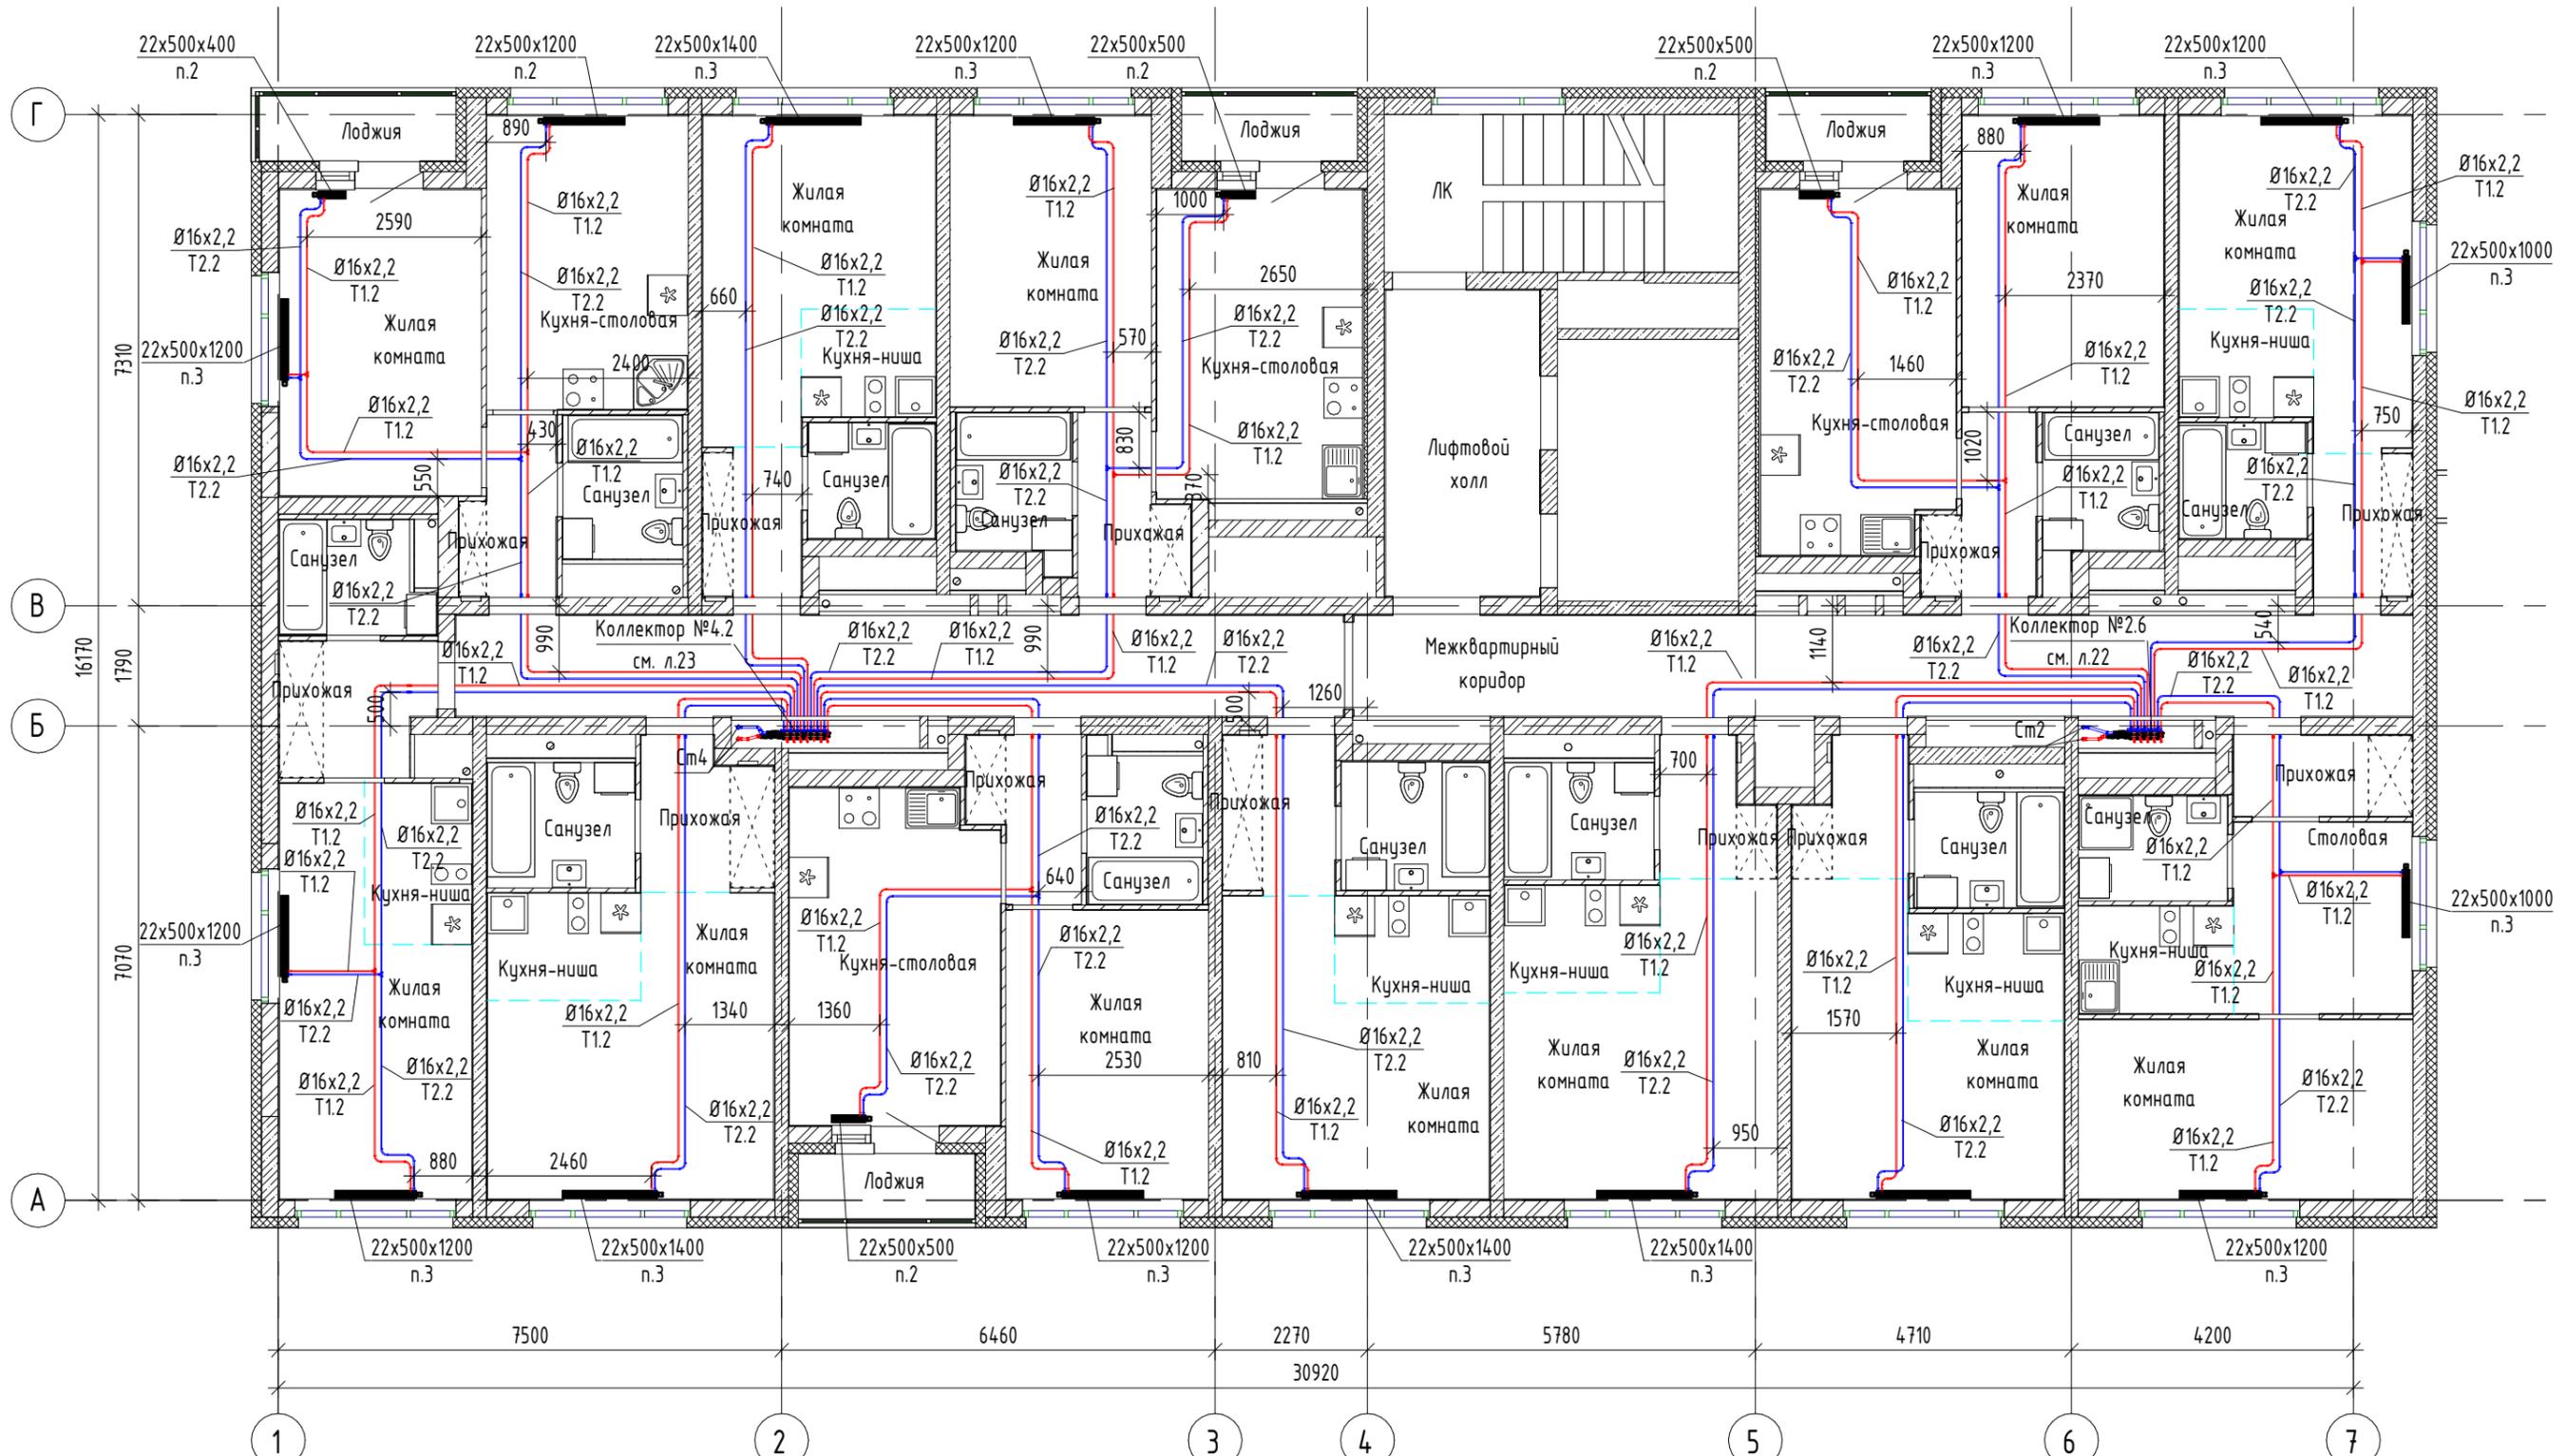

Согласовано

Инв. № подл.	Подп. и дата	Взам. инв. №

Название системы	Назначение
T1.2, T2.2	Подающий и обратный трубопроводы системы отопления жилых помещений (2 зона)

Обозначение на чертеже	Наименование радиатора
	- Тип прибора - Высота прибора - Длина прибора - Стальной панельный радиатор PURMO Ventil Contrast(или аналог) с нижним подключением - Значение преднастройки термостатического клапана
22x500x1200 п.3	

Изм.	Кол. уч.	Лист	№ док.	Подп.	Дата
Разраб.		Коваленко		<i>Коваленко</i>	03.22
Проверил		Луцевич		<i>Луцевич</i>	03.22
Н. контроль		Костылева		<i>Костылева</i>	03.22

СП007-08.21-00-0B1

Комплексная застройка в квартале улиц Фрунзе – Белинского – Щорса – Степана Разина, в Ленинском районе г. Екатеринбурга. Этап №1.1.
Односекционный жилой дом

Отопление	Стация	Лист	Листов
Р	9		

План 26, 27 этажа

СПЕЦИАЛИЗИРОВАННЫЙ ПРОЕКТИРОВЩИК