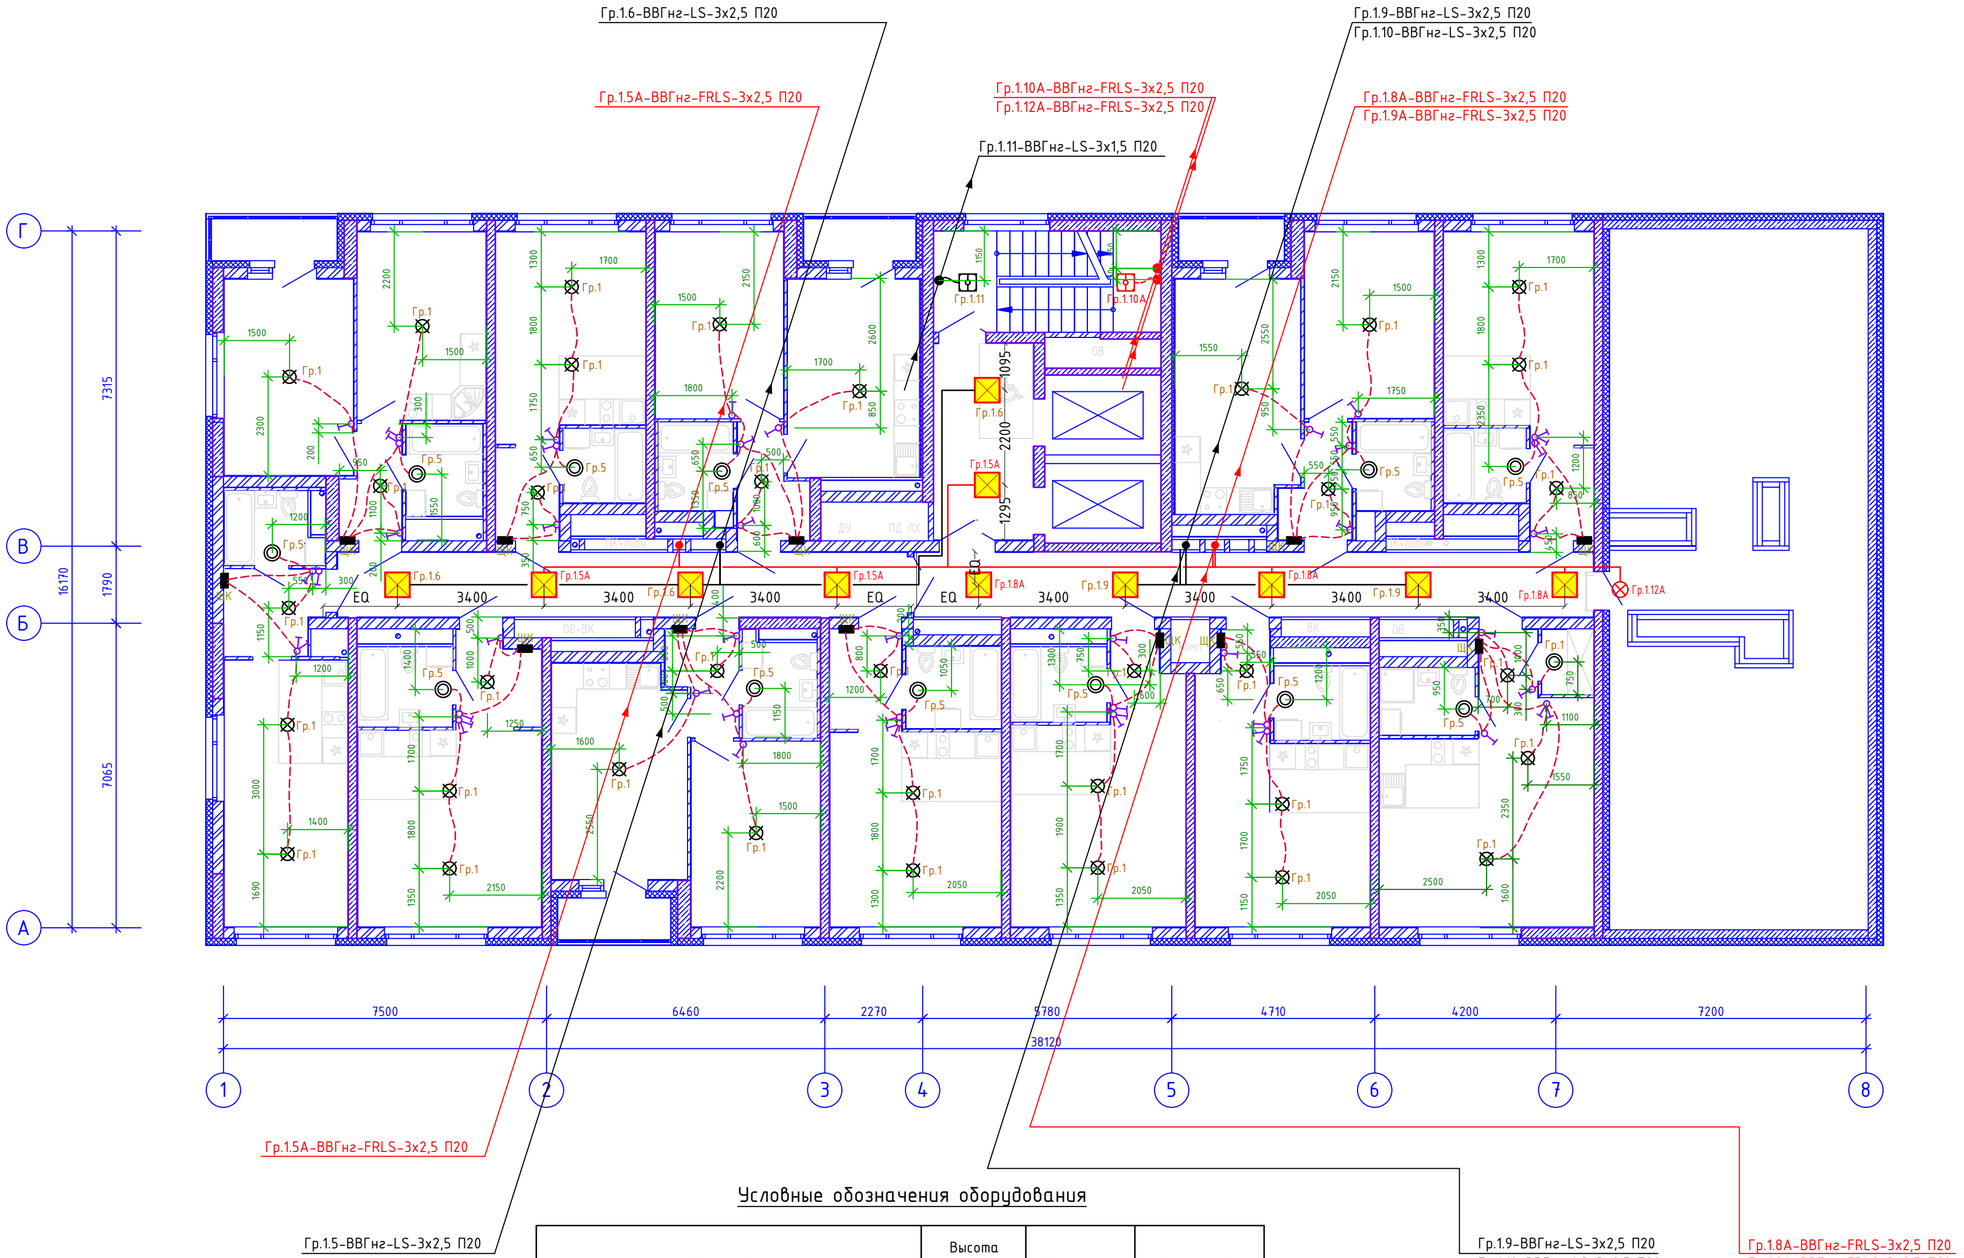

Условные обозначения оборудования

Наименование	Высота установки, м	Обозначение	Количество
Щит квартирный	1,5	ЩК	12
Патрон подвесной карболитовый E27 M12 4A 250В с клемной коробкой	потолок		36
	стена		13
Выключатель скрытой установки одноклавишный 220 В, 6А, 220В, IP 20	0,9		27
Тоже, двухклавишный	0,9		10
Прокладка сетей в квартире по плите перекрытия (потолке) – труба П20	—		450
Светильник для грильято, 600 х 600	потолок		11
Светодиодный светильник "Актей" СА-5006 6W серия "Гермес", с встроенным датчиком движения	потолок		1
Светодиодный светильник "Актей" СА-5006Д 6W серия "Гермес", с встроенным датчиком движения и дежурным режимом	потолок		1
Светильник светодиодный для указателей направления движения "ВЫХОД" LUMAFOR 99/220	2,2	ВЫХОД	3

						СП007-08.21-00-ЭЛ
1	—	Зам.	256-24		03.24	Комплексная застройка в квартале улиц Фрунзе-Белинского-Щорса-Степана Разина, в Ленинском районе г. Екатеринбурга. Этап N1.1. Односекционный жилой дом
Изм.	Кол.уч.	Лист	Nдок.	Подп.	Дата	
Разраб.		Дорошенко			03.23	Электрооборудование и электроосвещение
Проверил		Леднев			03.23	Стадия: Р; Лист: 27; Листов:
Н.контр.		Костылева			03.23	План 25 этажа Электроосвещение

СПЕЦИАЛИЗИРОВАННЫЙ ПРОЕКТИРОВЩИК

Согласовано:

Взам. инв. №

Подп. и дата

Инв. № подл.

Копировал

Формат А2