


План 20-24этажа

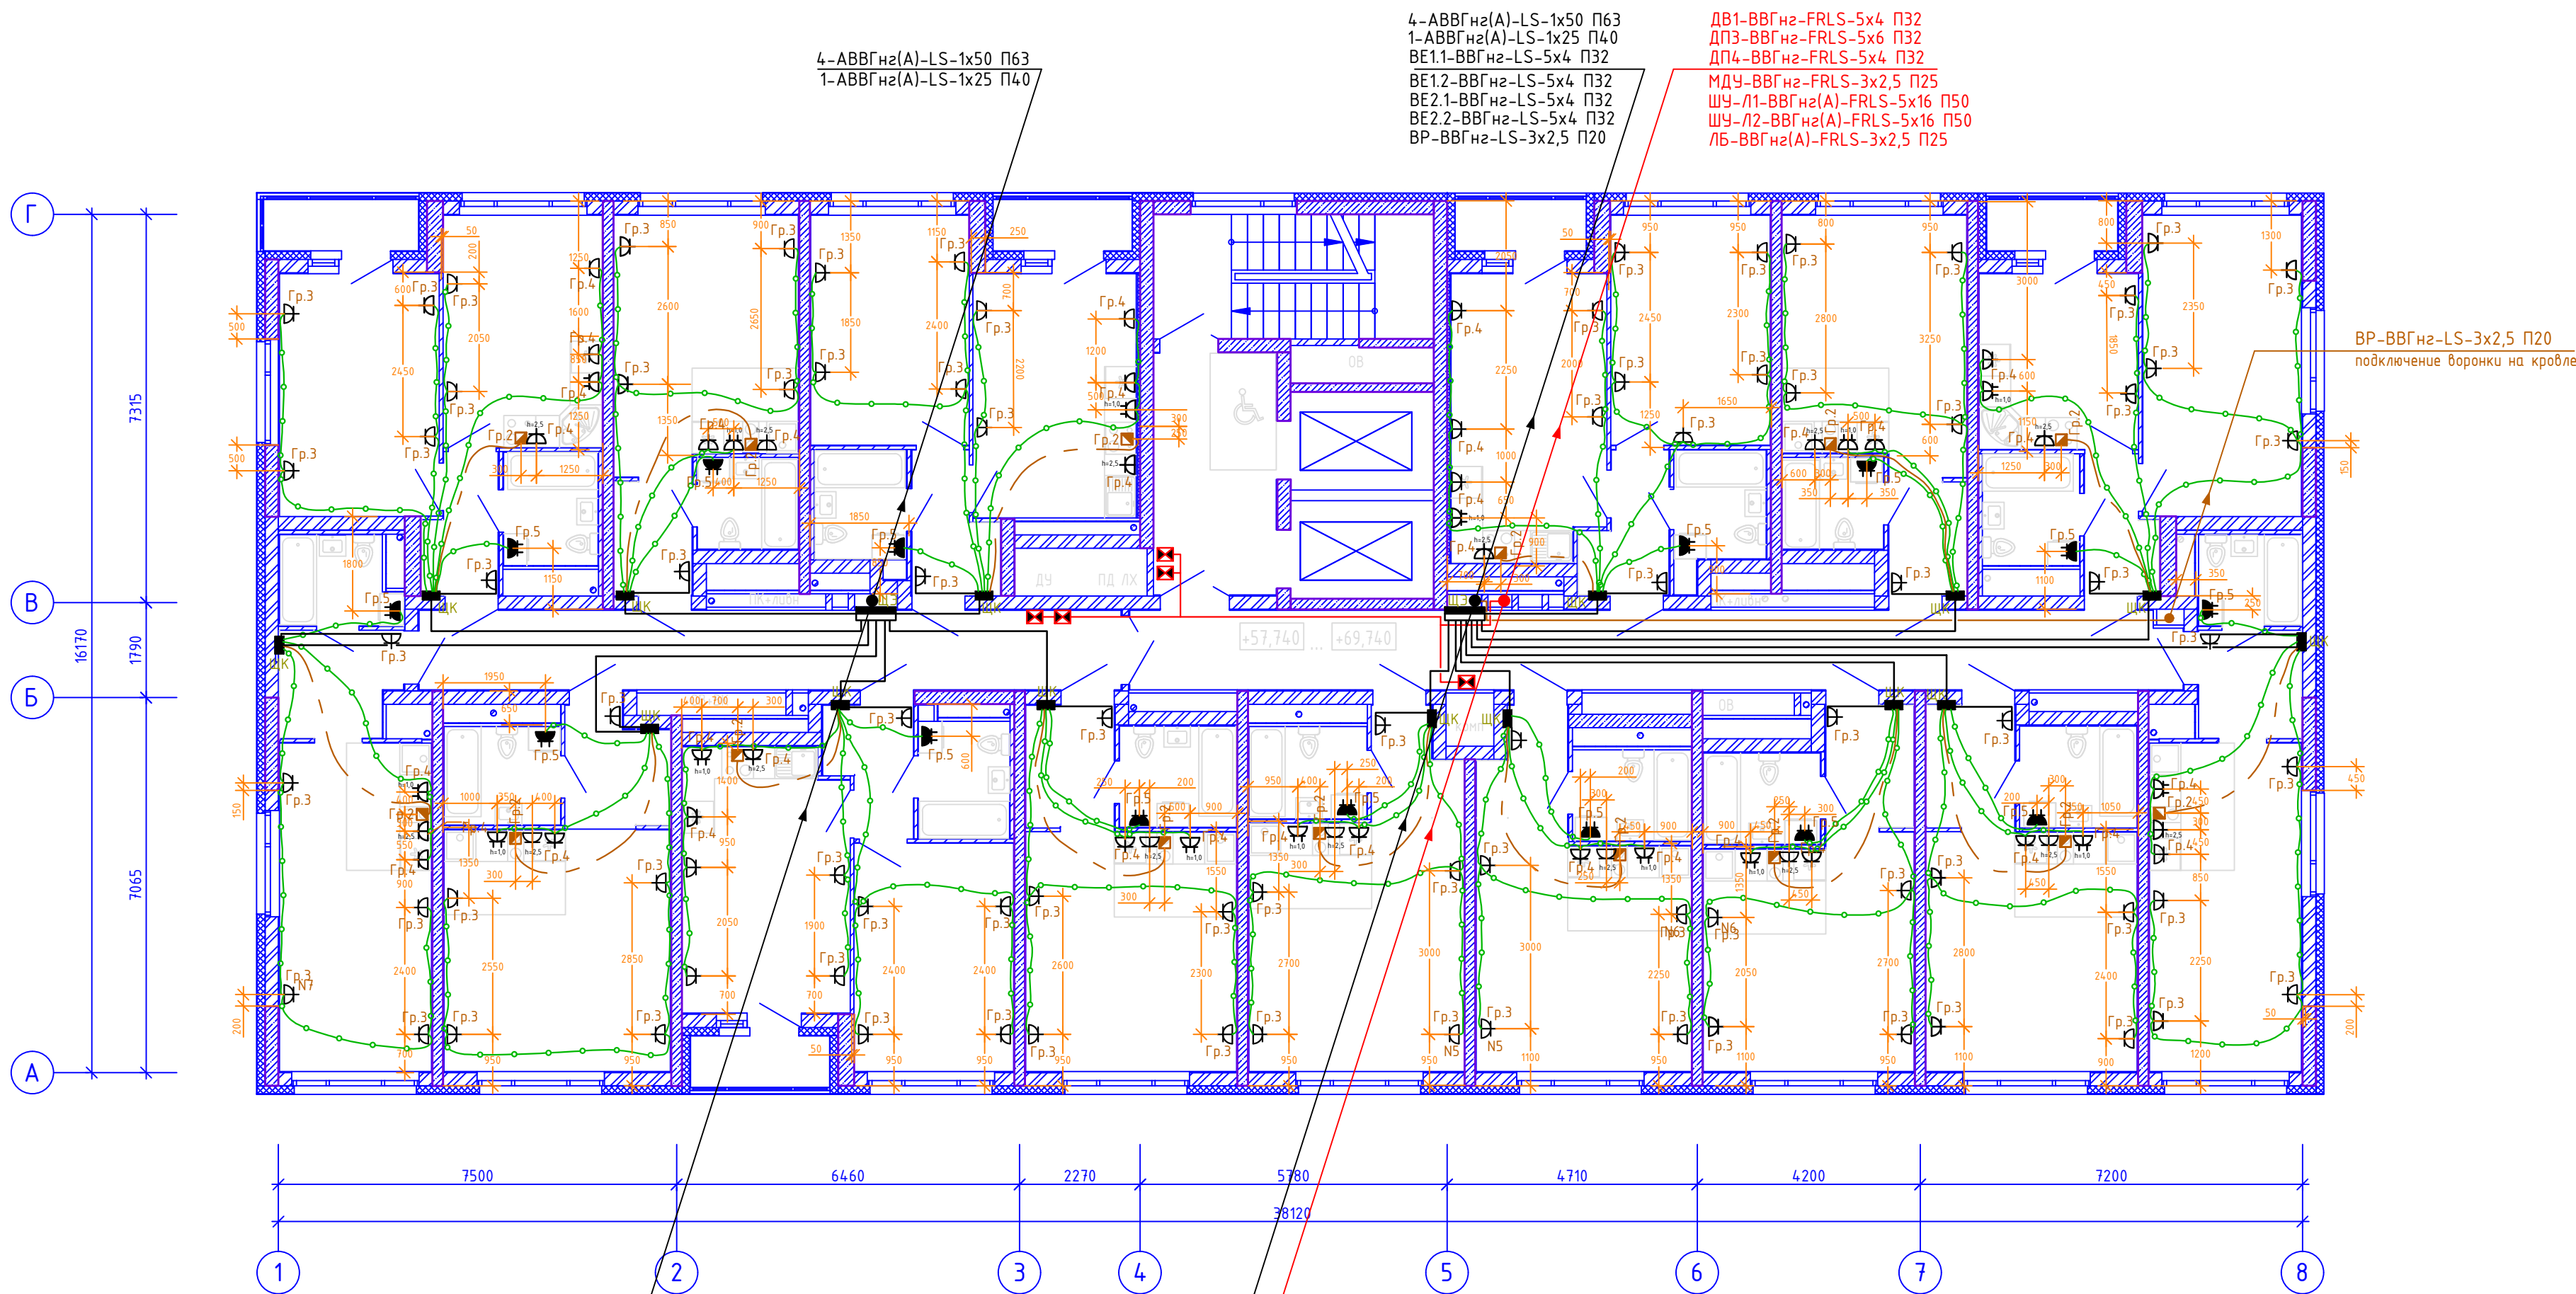

Условные обозначения оборудования

Наименование	Высота установки, м	Обозначение	Количество
Щит квартирный	1,5	ЩК	75
Розетка штепсельная скрытой установки с з/к, 220В 16А, IP 20	0,3 — каналы 1,0 — кухня	Р	605
То же, сдвоенная	0,3 — каналы 1,0 — кухня	Р	75
Розетка штепсельная скрытой установки с з/к, 220В 16А, IP54 (двойная)	1,0	Р	75
Коробка с клеммником скрытой установки для подключения электроплиты 220В, 32А	0,3	К	75
Прокладка сетей в плите перекрытия под помещением (полу) — труба П25		—	4500
Прокладка сетей в плите перекрытия под помещением (полу) — труба П32 (для электроплиты)		—	600
Монолитный участок стены		■	
Электропривод клапана системы ОВ (ДУ) — МДУ-1		К	25

СП007-08.21-00-ЭЛ					
Комплексная застройка в квартале улиц Фрунзе-Белинского-Щорса-Степана Разина, в Ленинском районе г. Екатеринбурга. Этап N1.1. Односекционный жилой дом					
Изм.	Колуч	Лист	Ндок.	Подп.	Дата
Разраб.	Дорошенко	03.23			
Проверил	Леднев	03.23			
Электрооборудование и электроосвещение				Стadia	Лист
				Р	24
План 20-24 этажей Электрооборудование				С СПЕЦИАЛИЗИРОВАННЫМ ПРОЕКТИРОВАНИЕМ	
Н.контр.	Косылева	03.23			