


План 3 этажа

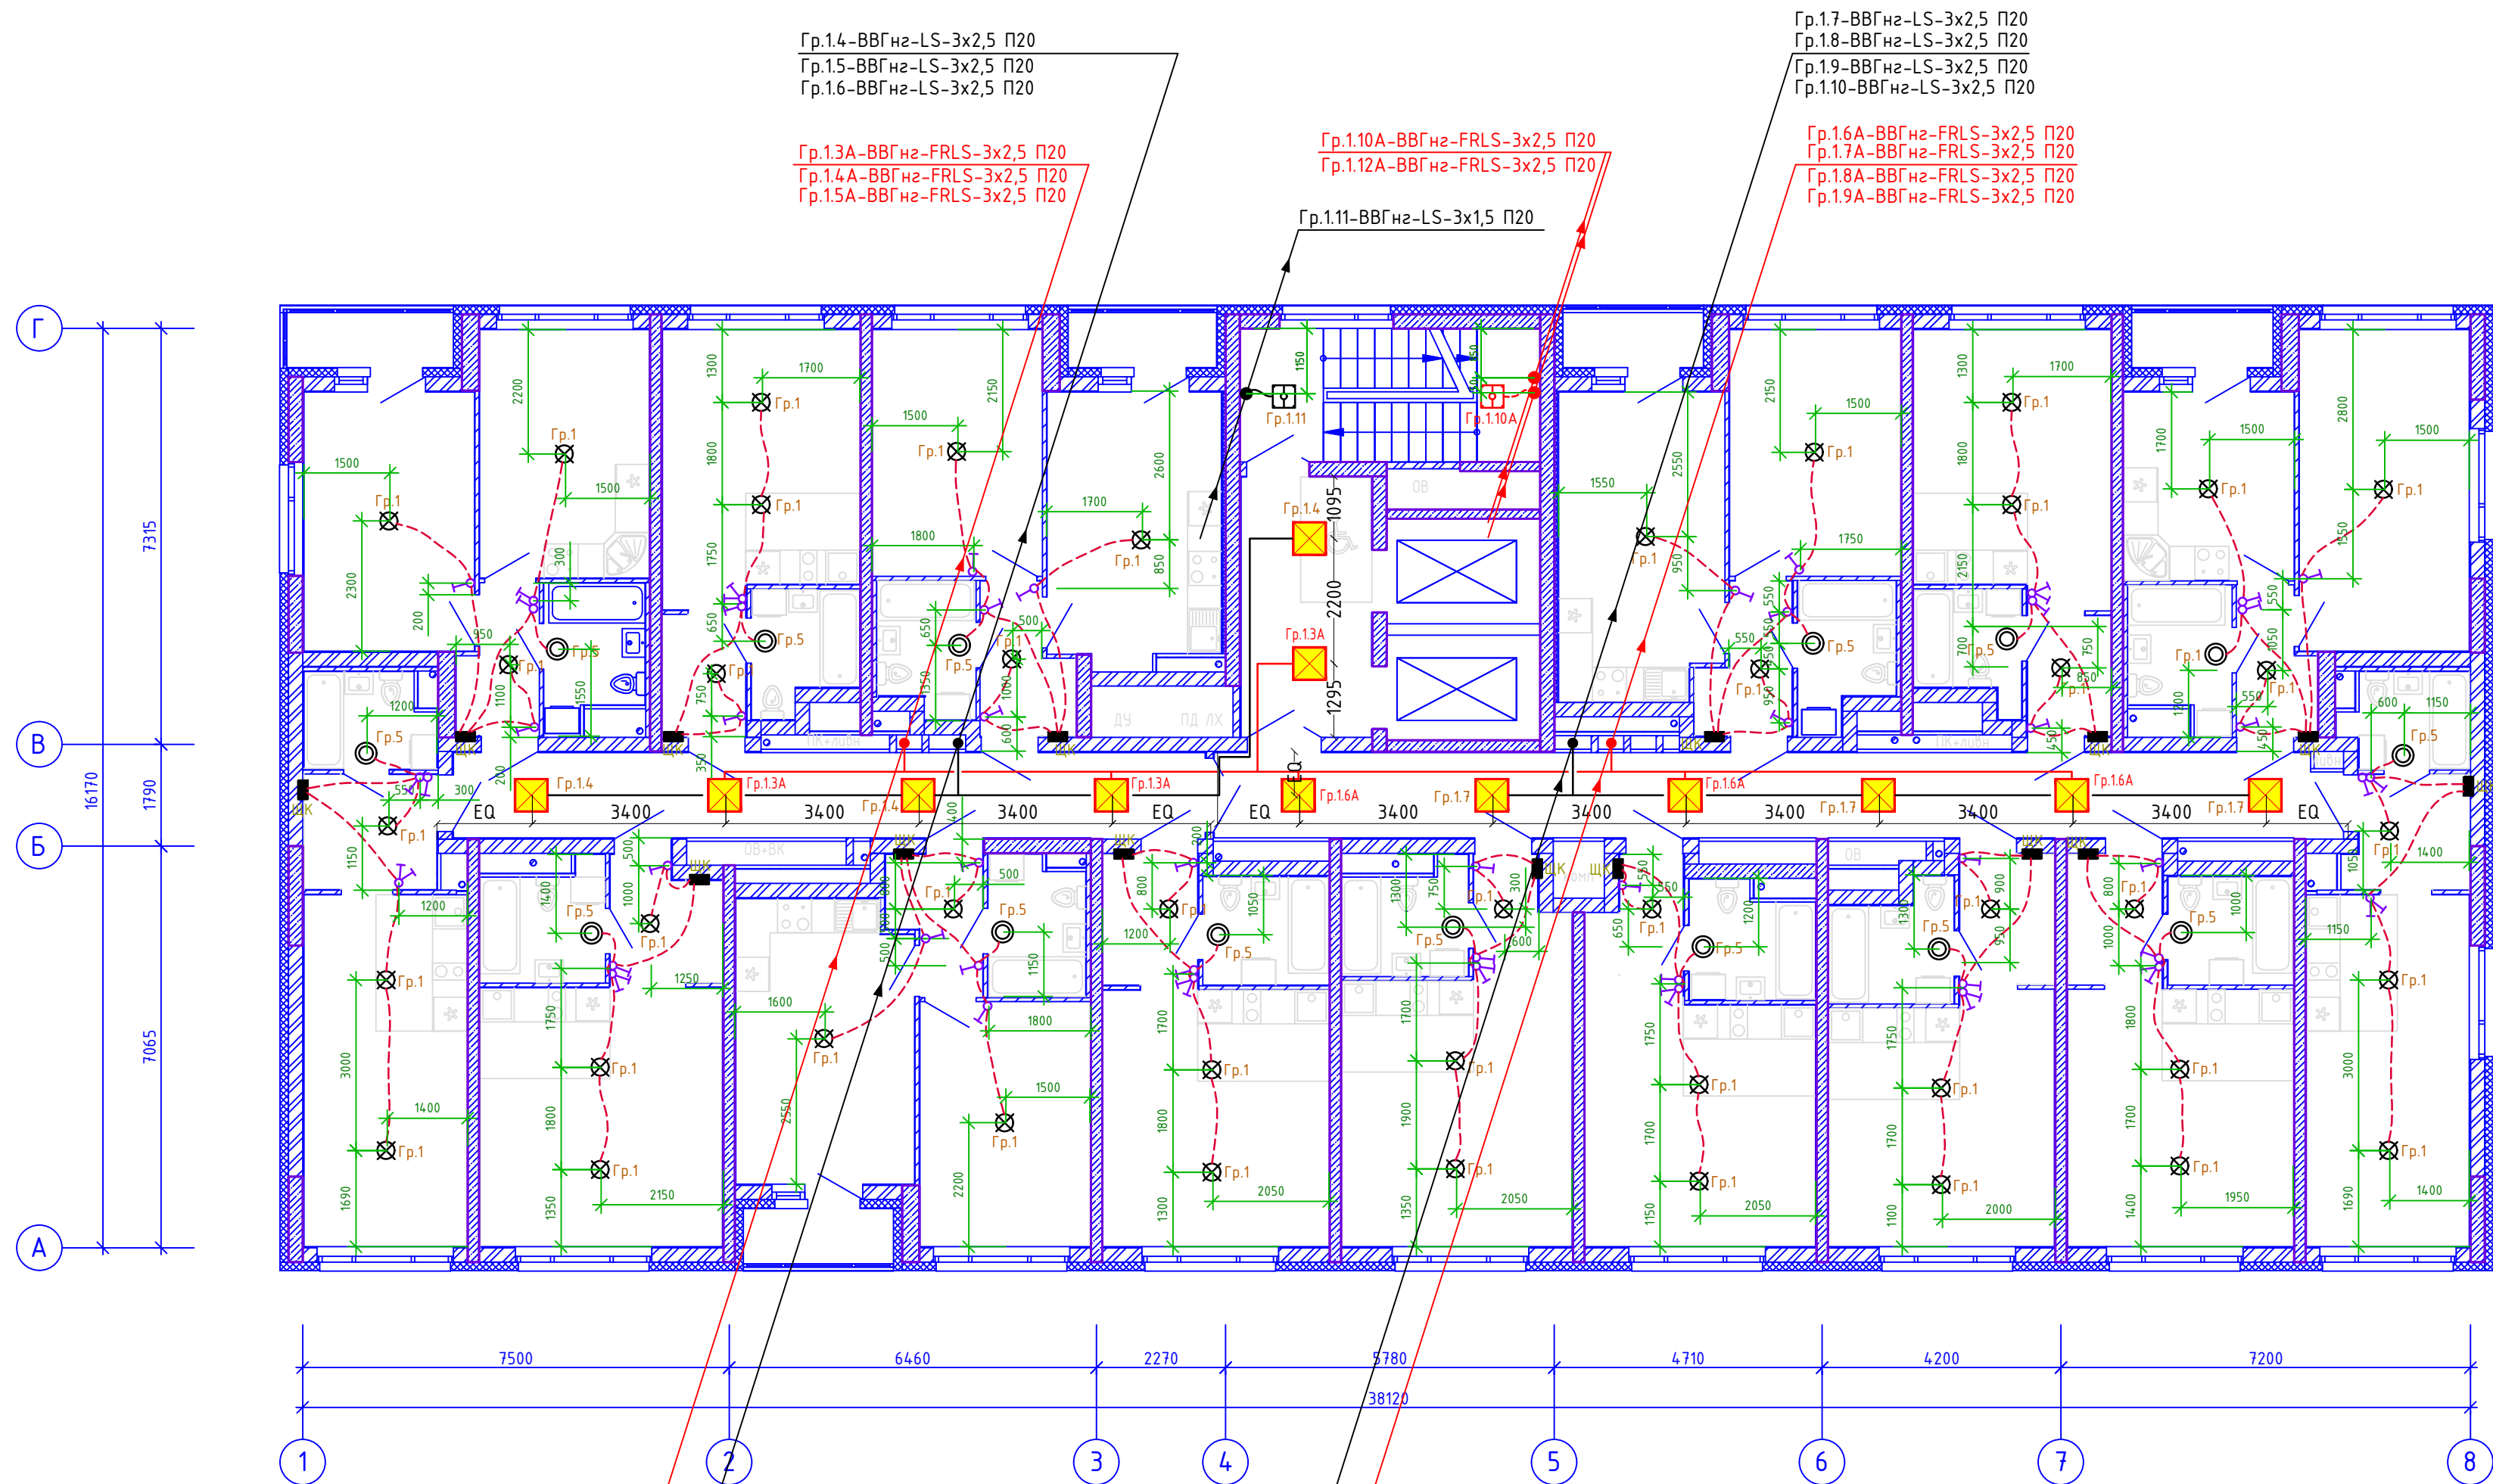

Условные обозначения оборудования

Наименование	Высота установки, м	Обозначение	Количество
Щит квартирный	1,5	ЩК	15
Патрон подвесной карболитовый Е27 М12 4А 250В с клемной коробкой	потолок	⊗	45
Светильник настенный с лампой накаливания IP44 (с/у)	стена	⊙	15
Выключатель скрытой установки одноклавишный 220 В, 6А, 220В, IP 20	0,9	⌚	30
Тоже, двухклавишный	0,9	⌚	14
Прокладка сетей в квартире по плите перекрытия (потолке) - труда П20	—	—	500
Светильник для грильято, 600 x 600	потолок	☐	12
Светодиодный светильник "Актей" СА-5006 6W серия "Гермес", с встроенным датчиком движения	потолок	☐	1
Светодиодный светильник "Актей" СА-5006Д 6W серия "Гермес", с встроенным датчиком движения и дежурным режимом	потолок	☐	1
Светильник светодиодный для указателей направления движения "ВЫХОД" LUMAFOR 99/220	2,2	ВЫХОД	2

СП007-08.21-00-Э/1					
Комплексная застройка в квартале улиц Фрунзе-Белинского-Щорса-Степана Разина, в Ленинском районе г. Екатеринбург. Этап №1.1. Односекционный жилой дом					
1	—	Зам.	256-24	03.24	Электробоорудование и электроосвещение
Изм.	Кол.ч	Лист	Ндк.	Подп.	
Разраб.	Дорошенко	03.23	Леднев	03.23	
Проверил	Леднев	03.23			План 3 этажа Электроосвещение
Н.контр.	Косылева	03.23			
					С П Е Ц И А Л И З И Р О В А Н Н Ы Й П Р О Е К Т И Р О В Ш И К

Согласовано:

Инд. № подл.

Подп. и дата

Взам. инв. №