


Создано:		Взам. инв. №		Подп. и дата		Инв. № подл.	

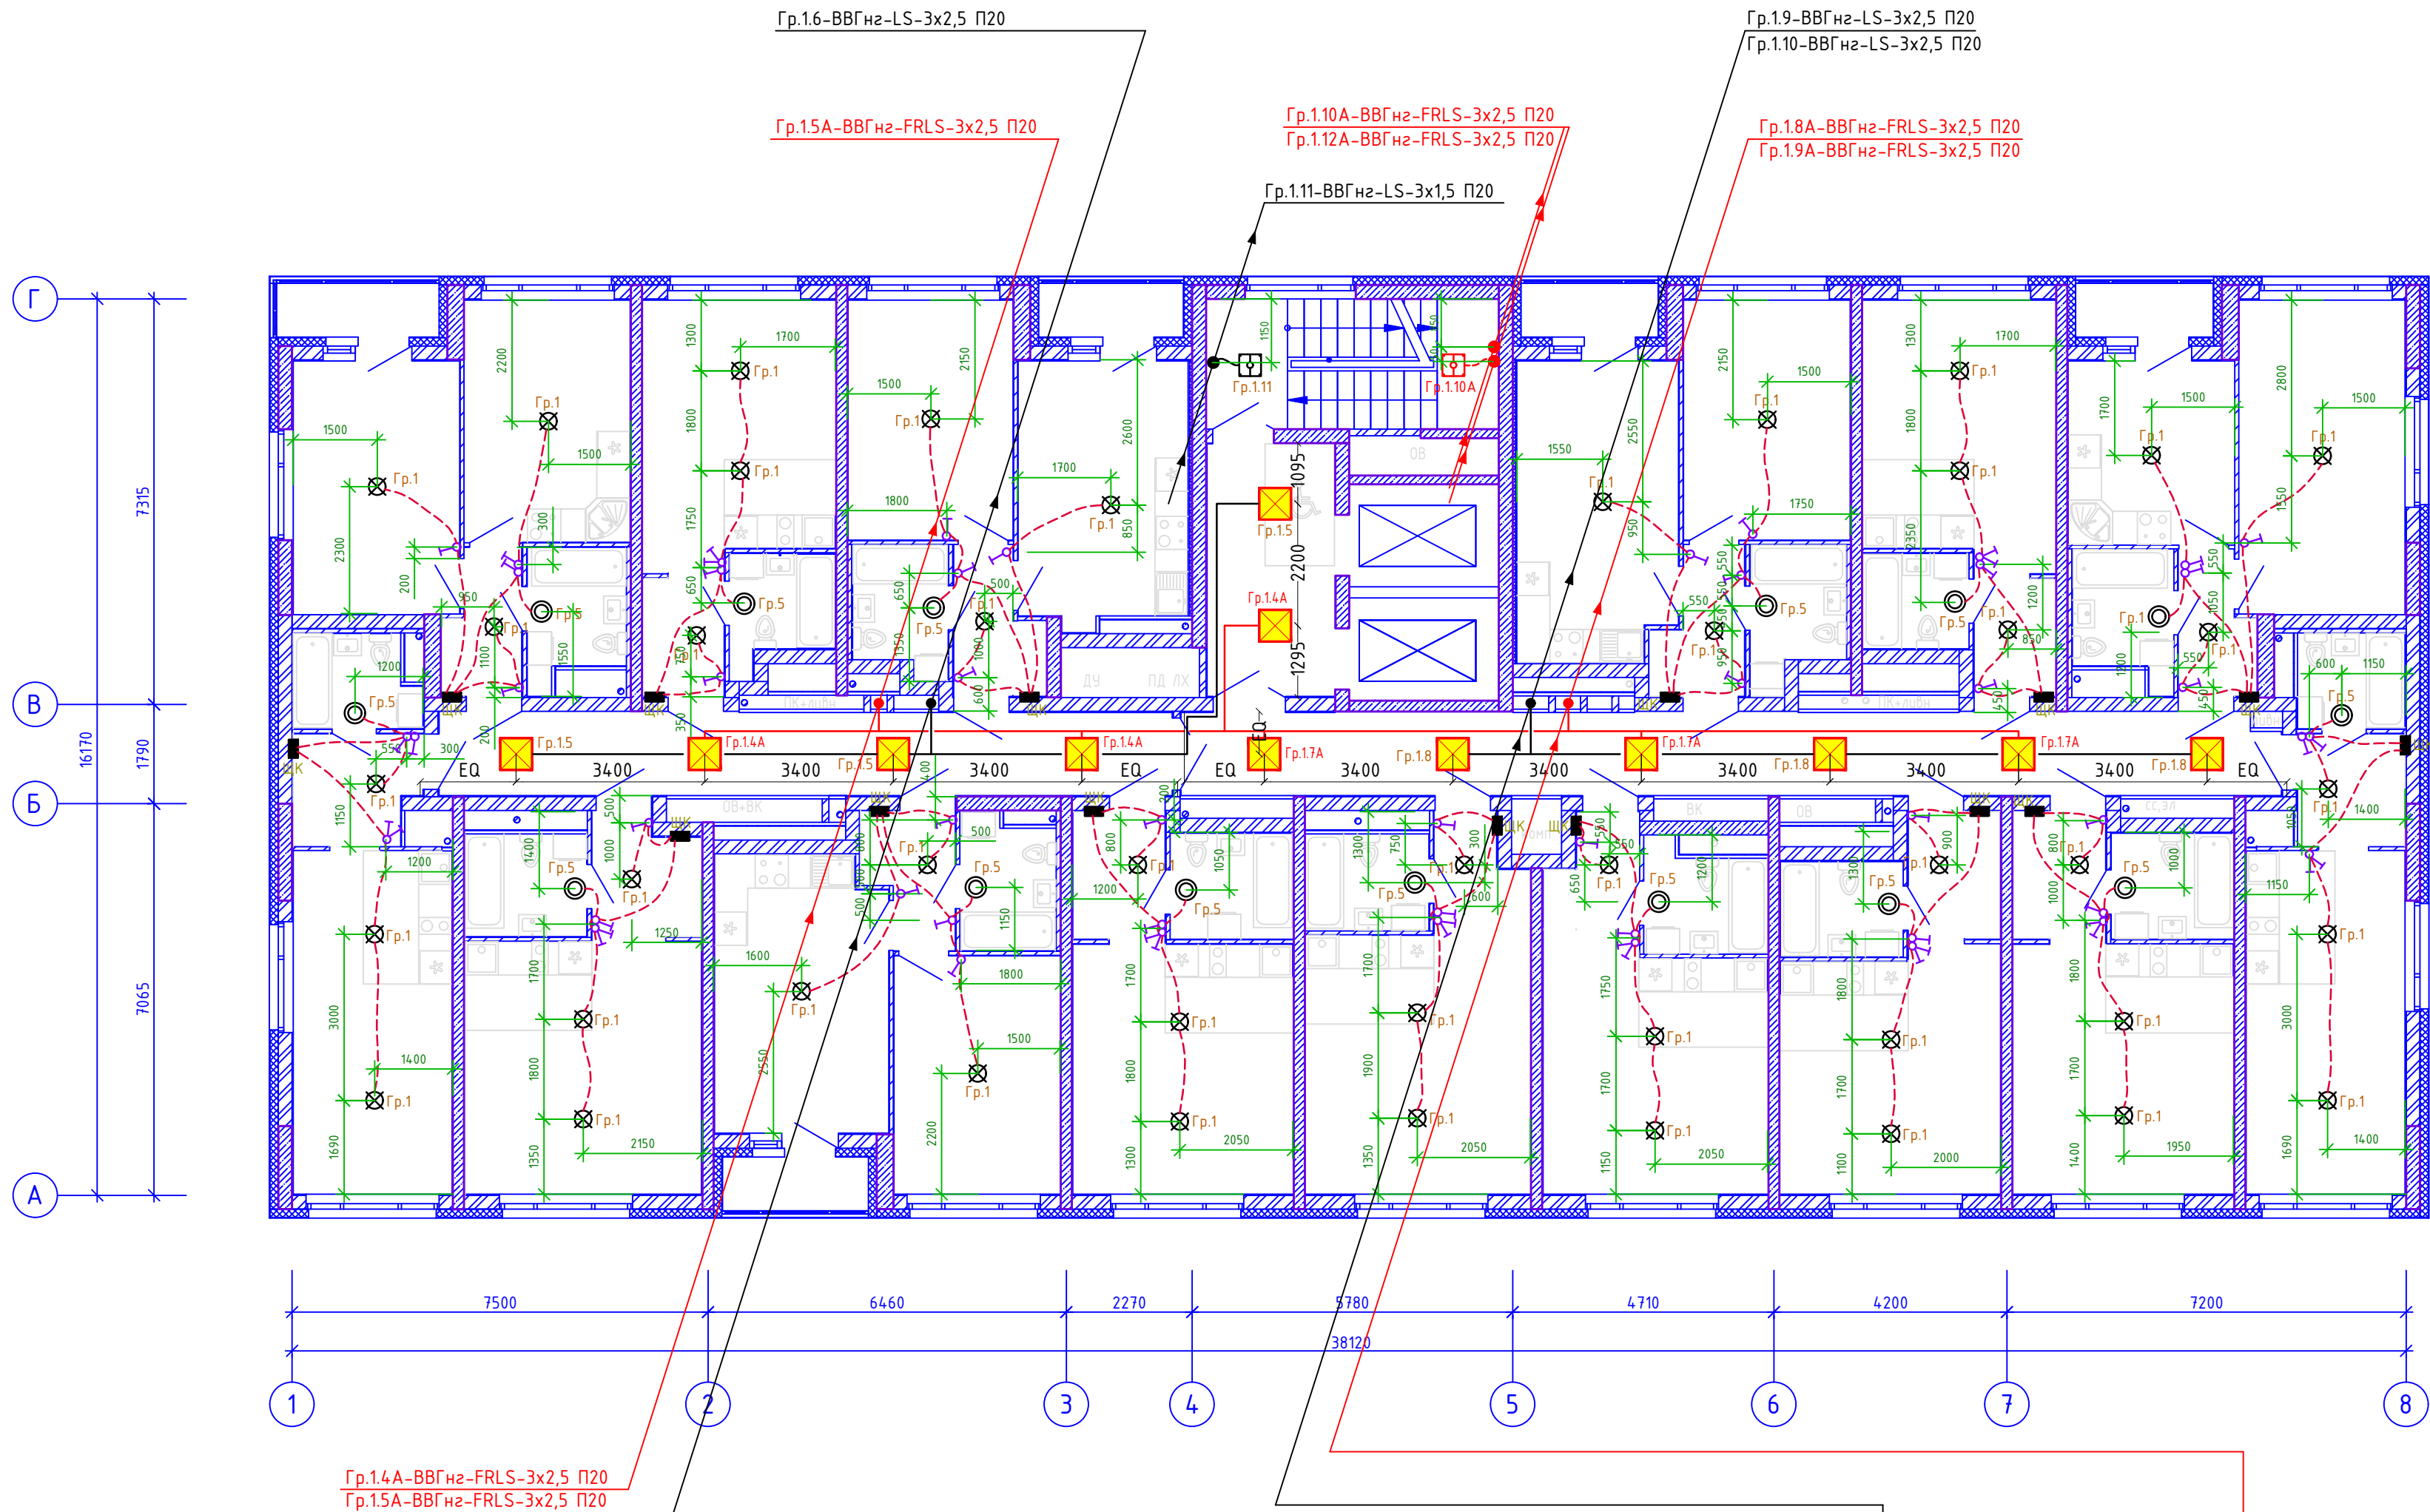

Условные обозначения оборудования

Наименование	Высота установки, м	Обозначение	Количество
Щит квартирный	1,5	ЩК	135
Патрон подвесной карболитовый Е27 М12 4А 250В с клемной коробкой	потолок	⊗	405
Светильник настенный с лампой накаливания IP44 (с/у)	стена	⊙	135
Выключатель скрытой установки одноклавишный 220 В, 6А, 220В, IP 20	0,9	⚡	270
Тоже, двухклавишный	0,9	⚡	126
Прокладка сетей в квартире по плите перекрытия (потолке) – труба П20	—	—	4500
Светильник для грильято, 600 x 600	потолок	☐	108
Светодиодный светильник "Актеу" СА-5006 6W серия "Гермес", с встроенным датчиком движения	потолок	⬇	9
Светодиодный светильник "Актеу" СА-5006Д 6W серия "Гермес", с встроенным датчиком движения и дежурным режимом	потолок	⬇	9
Светильник светодиодный для указателей направления движения "ВЫХОД" LUMAFOR 99/220	2,2	EXIT	27

СП007-08.21-00-ЭЛ					
Комплексная застройка в квартале улиц Фрунзе-Белинского-Щорса-Степана Разина, в Ленинском районе г. Екатеринбург. Этап N1.1. Односекционный жилой дом					
1	—	Зам.	256-24	03.24	Электроборудование и электроосвещение
Изм.	Колуч/лист	Ндок.	Подп.	Дата	
Разраб.	Дорошенко			03.23	
Проверил	Леднев			03.23	План 11-19 этажей Электроосвещение
Н.контр.	Косылева			03.23	
					С П Е Ц И А Л И З И Р О В А Н Н Ы Й П Р О Е К Т И Р О В Ш И К